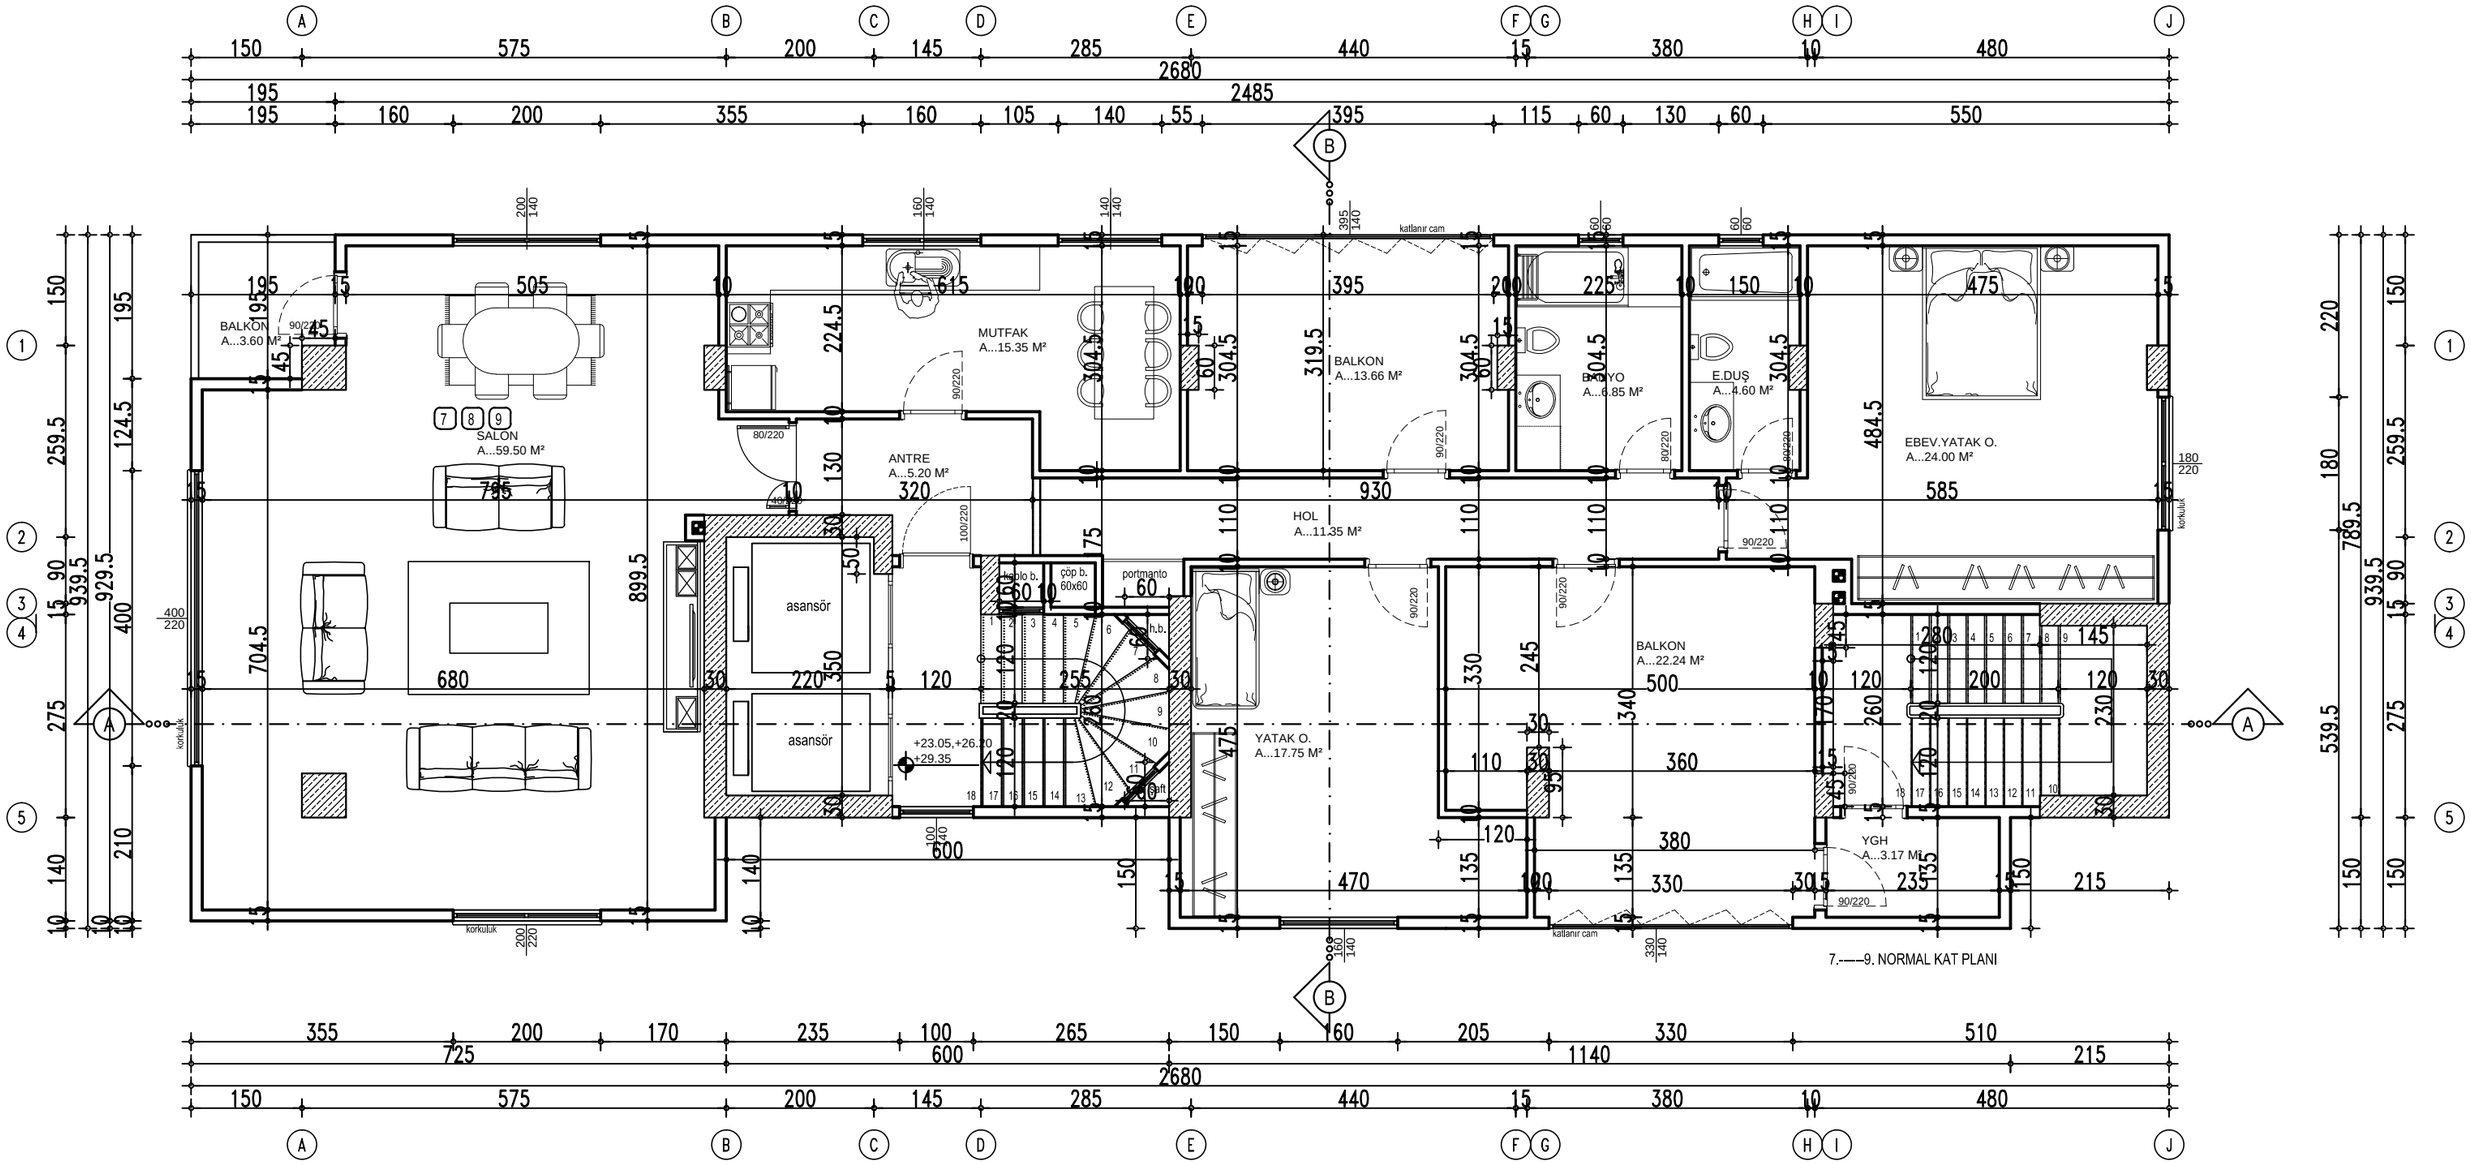

7.-----9. NORMAL KAT PLANI